


**2-Raumwohnung
ca. 50,89 m²**

**4-Raumwohnung
ca. 92,02 m²**

**2-Raumwohnung
ca. 50,89 m²**

**4-Raumwohnung
ca. 92,02 m²**

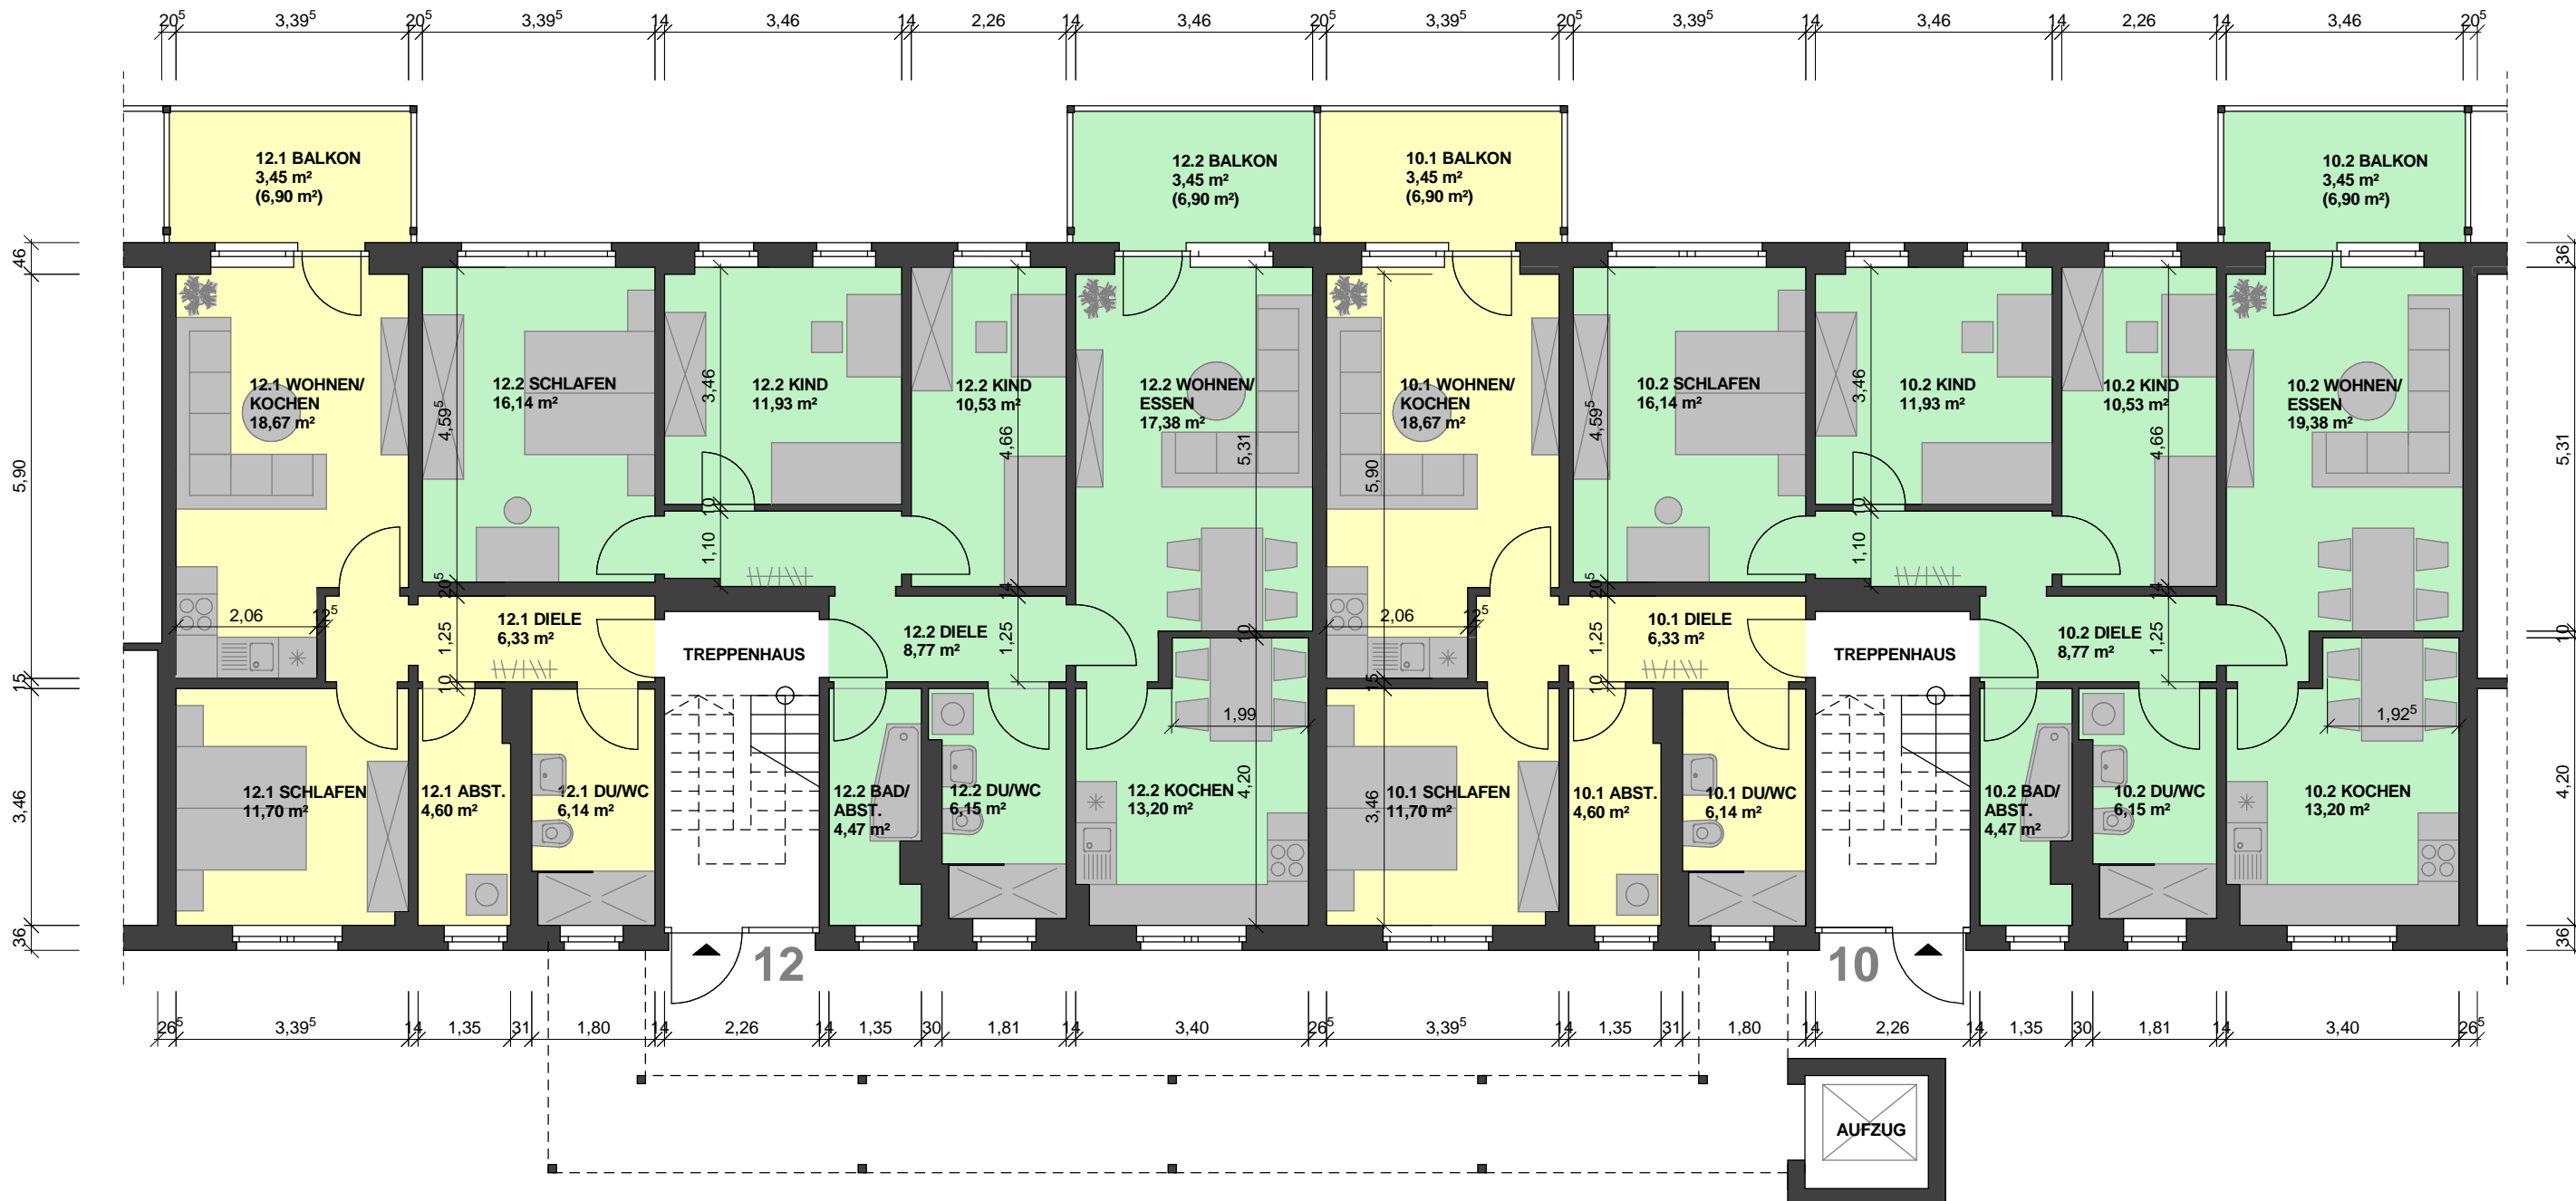

Maße und Flächen sind als Richtwerte zu betrachten und vor Ort zu prüfen!

**Konrad-Martin-Straße 6-16
Segment 10-12
Wohnungstypen Erdgeschoß**