


2-Raumwohnung  
ca. 58,89 m<sup>2</sup>

3-Raumwohnung  
ca. 77,98 m<sup>2</sup>

2-Raumwohnung  
ca. 58,89 m<sup>2</sup>

3-Raumwohnung  
ca. 77,98 m<sup>2</sup>

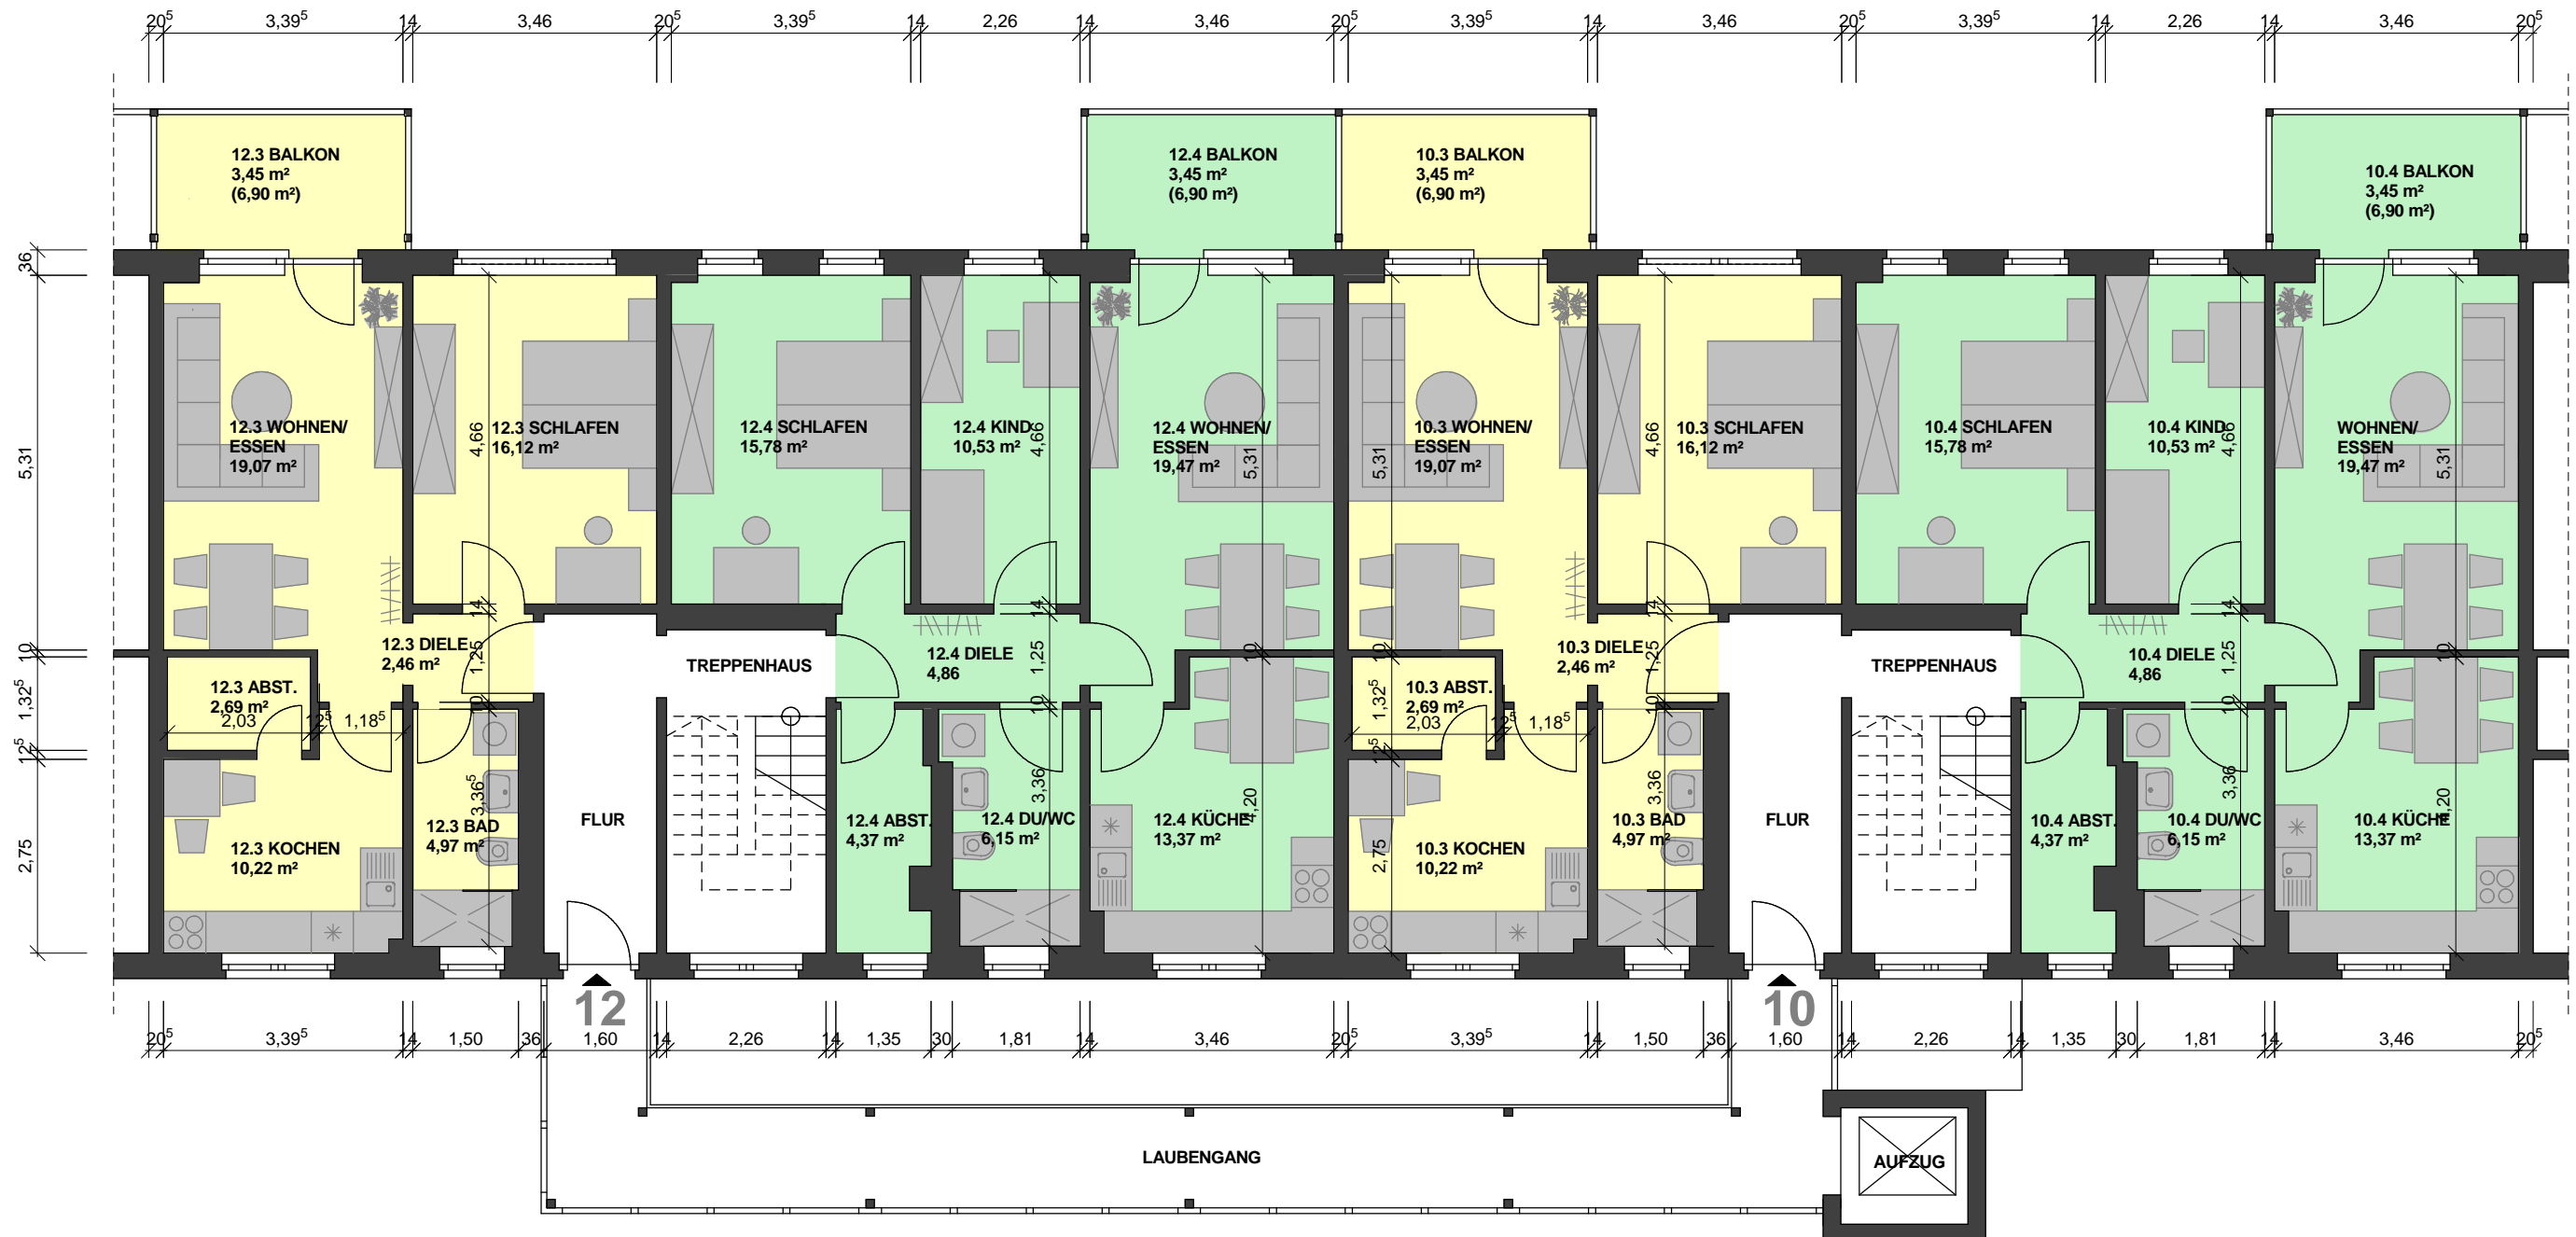

Konrad-Martin-Straße 6-16  
Segment 10-12  
Wohnungstypen Obergeschoss

Maße und Flächen sind als Richtwerte zu betrachten und vor Ort zu prüfen!



Wohnungsbau- und  
Verwaltungs GmbH  
Leinefelde