


Balkon: 1,04 m<sup>2</sup>  
 Wohnzimmer: 21,96 m<sup>2</sup>  
 Küche: 7,36 m<sup>2</sup>  
 Flur: 5,77 m<sup>2</sup>  
 Bad: 3,06 m<sup>2</sup>  
 Schlafzimmer: 12,42 m<sup>2</sup>  
Gesamt: 51,61 m<sup>2</sup>

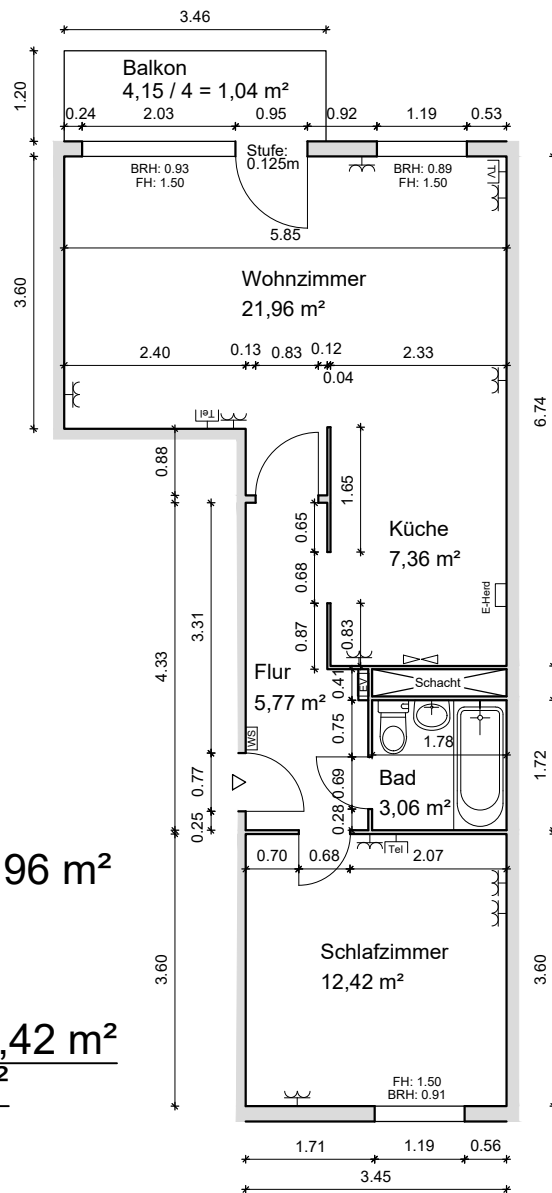

Wohnungsbau- und Verwaltungs-GmbH Leinefelde  
 Hahnstraße 2  
 37327 Leinefelde-Worbis  
 Tel.: 03605 55930 Fax: 03605 559328 Email: info@wvleinefelde.de

Projekt:  
 EG rechts, Whg. 2, Käthe-Kollwitz-Straße 10, 37327 Leinefelde-Worbis

Maßstab:  
 1 : 100

Datum:  
 31.05.2019

gemessen:  
 Graf

gezeichnet:  
 Ing. Büro IBV

geprüft:  
 Graf