


Balkon: 1,37 m²
 Wohnzimmer: 16,32 m²
 Küche: 5,02 m²
 Flur: 5,07 m²
 Bad: 3,00 m²
 Schlafzimmer: 11,54 m²
 Kinderzimmer: 9,38 m²
Gesamt: 51,70 m²

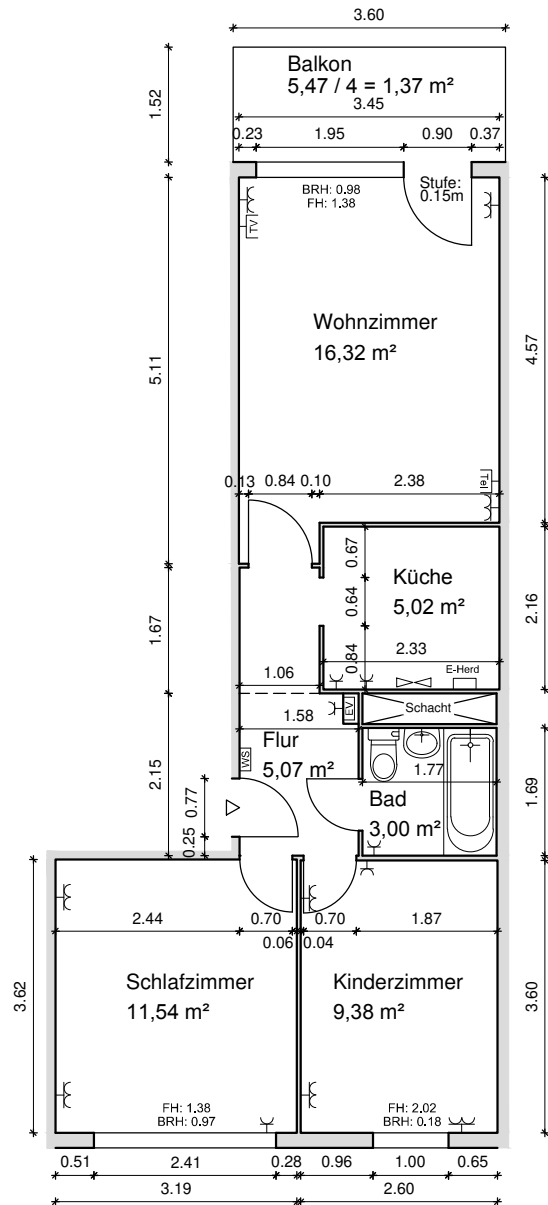

Wohnungsbau- und Verwaltungs-GmbH Leinefelde
 Hahnstraße 2
 37327 Leinefelde-Worbis
 Tel.: 03605 55930 Fax: 03605 559328 Email: info@wvleinefelde.de

Projekt:
 1.OG rechts, Whg. 4, Einsteinstraße 22, 37327 Leinefelde-Worbis

Maßstab:
 1 : 100

Datum:
 05.03.2019

gemessen:
 Graf

gezeichnet:
 Ing. Büro IBV

geprüft:
 Graf