


Balkon+Loggia: 13,21 m²
 Wohnzimmer: 22,17 m²
 Küche: 6,86 m²
 Flur: 5,65 m²
 Bad: 2,93 m²
 Kinderzimmer: 11,46 m²
 Schlafzimmer: 9,54 m²
Gesamt: 71,82 m²

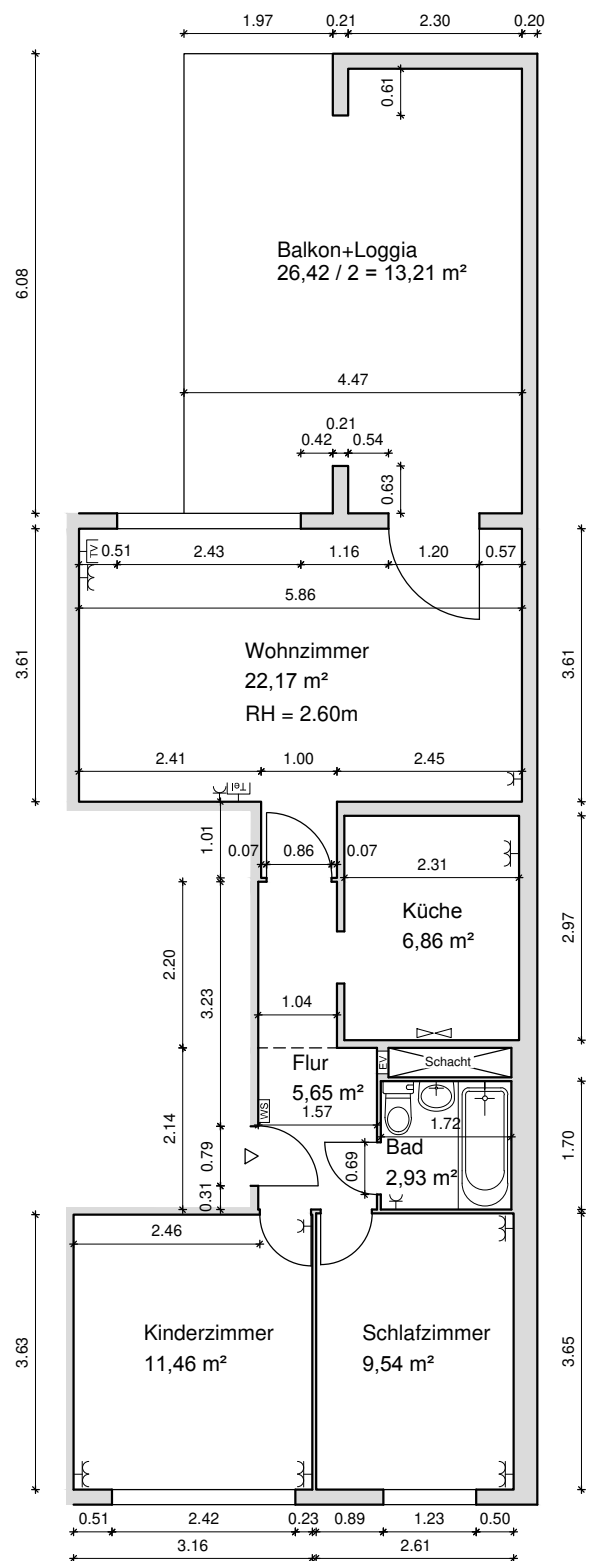

Wohnungsbau- und Verwaltungs-GmbH Leinefelde
 Hahnstraße 2
 37327 Leinefelde-Worbis
 Tel.: 03605 55930 Fax: 03605 559328 Email: info@wvleinefelde.de

Projekt: 2.OG rechts, Whg. 6, Einsteinstraße 30, 37327 Leinefelde-Worbis		
Maßstab: 1 : 100	Datum: 28.02.2019	
gemessen: Graf	gezeichnet: Ing. Büro IBV	geprüft: Graf