


Balkon: 2,28 m²
 Wohnzimmer: 20,03 m²
 Küche: 5,09 m²
 Kinderzimmer 1: 11,48 m²
 Flur: 9,93 m²
 Bad: 2,89 m²
 Schlafzimmer: 11,64 m²
 Kinderzimmer 2: 9,59 m²
Gesamt: 72,93 m²

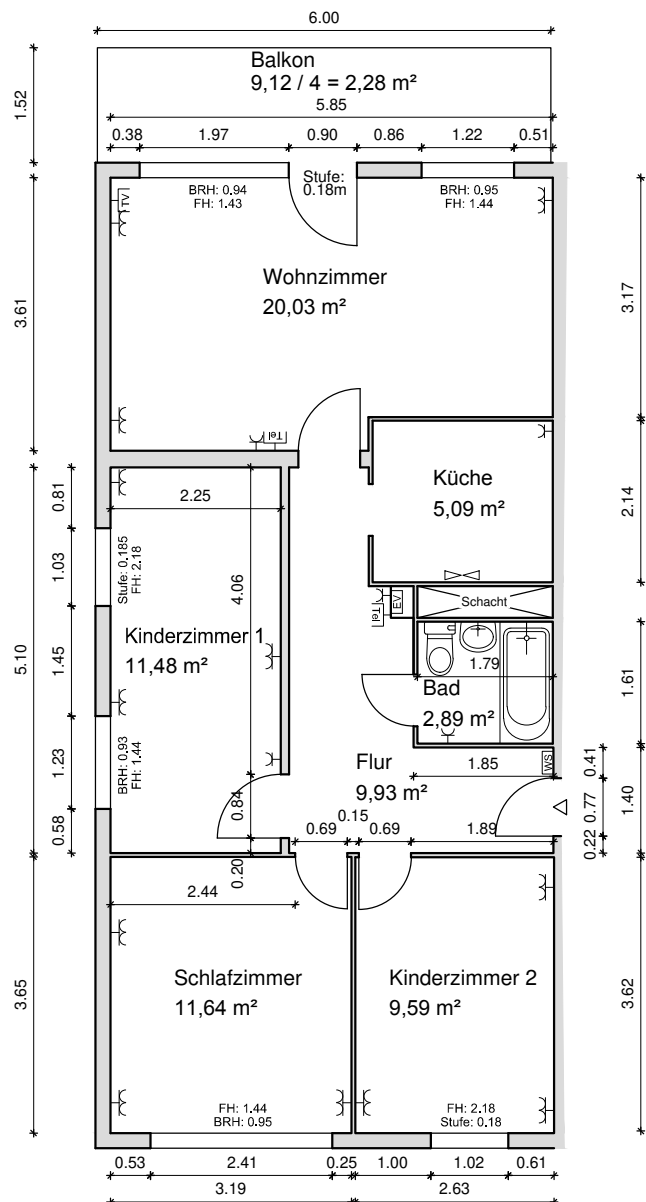

Wohnungsbau- und Verwaltungs-GmbH Leinefelde
 Hahnstraße 2
 37327 Leinefelde-Worbis
 Tel.: 03605 55930 Fax: 03605 559328 Email: info@wvleinefelde.de

Projekt: 4.OG links, Whg. 9, Einsteinstraße 36, 37327 Leinefelde-Worbis		
Maßstab: 1 : 100	Datum: 28.02.2019	
gemessen: Graf	gezeichnet: Ing. Büro IBV	geprüft: Graf