

Ihr persönliches Exposé zur Wohnung: 211.032.005

Käthe-Kollwitz-Str., 32, 37327 Leinefelde-Worbis

Wohngebiet: WG II Am Stadion

AUSSTATTUNG

Anzahl Räume: 2
 Wohnfläche: ca. 52.16 m²
 Etage: 2. OG
 Balkon/Terrasse: Balkon
 Badausstattung: Badewanne

MIETSTRUKTUR

GM Wohnung ohne Ust.: 312.96 EUR
 VZ Heizkosten/ WW: 87.04 EUR
 VZ Betriebskosten: 40.00 EUR
 VZ Kaltwasser: 30.00 EUR

Warmmiete: 470.00 EUR


Kaution: 938.88 EUR

Die Nebenkosten sind Erfahrungswerte und beziehen sich auf einen Zwei-Personen-Haushalt.

Das Exposé wurde mit großer Sorgfalt erstellt, dennoch wird keine Haftung für Fehler, falsche oder irrtümliche Angaben, gleich welcher Art, übernommen.

GM - Grundmiete, VZ - Vorauszahlung, WW - Warmwasser


ANSICHTEN / ENERGIEAUSWEIS

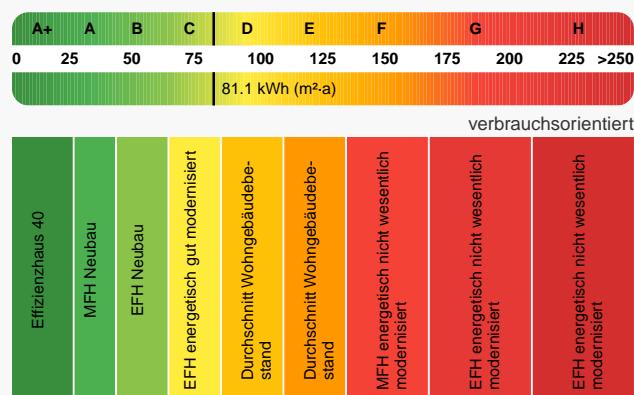

Datum: 17.01.2024
 Baujahr: 1969

Hauptenergieträger: Fernwärme
 Effizienz-Klasse: C

Erstellt am: 09.02.2026 | Kontakt: Alexander Brix | Telefon: 0360555930

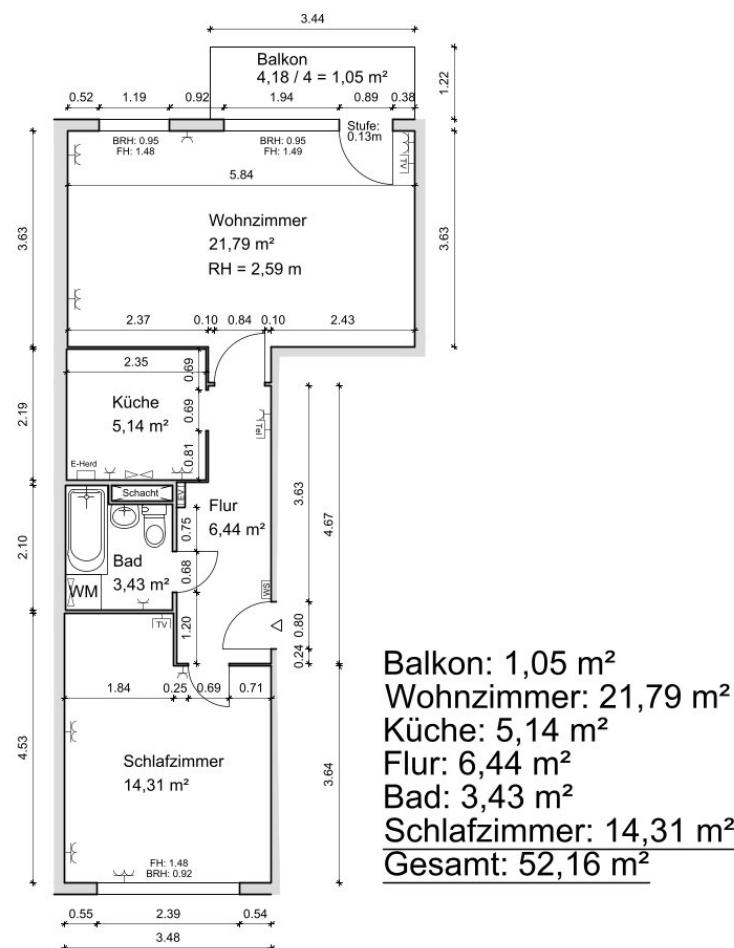

Wohnungsbau- und Verwaltungs-GmbH Leinefelde
Hahnstraße 2
37327 Leinefelde-Worbis
Tel.: 03605 55930 Fax: 03605 559328 Email: info@wzleinefelde.de

Projekt:
2. OG links, Whg. 5, Käthe-Kollwitz-Straße 32, 37327 Leinefelde-Worbis
Maßstab:
1 : 100 Datum:
gemessen: gezeichnet:
Graf Ing. Büro IBV geprüft:
Graf