

Ihr persönliches Exposé zur Wohnung: 212.007.008

Liselotte-Herrmann-Straße, 7, 37327 Leinefelde-Worbis
Wohngebiet: WG II Am Stadion
Geschoss: 3. OG, rechts

AUSSTATTUNG

Anzahl Räume: 3

Wohnfläche: ca. 52.75 m²

Balkon/Terrasse: Balkon

Badausstattung: Badewanne

MIETSTRUKTUR

GM Wohnung ohne Ust.: 308.82 EUR

VZ Heizkosten/ WW: 96.18 EUR

VZ Betriebskosten: 50.00 EUR

VZ Kaltwasser: 15.00 EUR

Warmmiete: 470.00 EUR


Kaution: 926.46 EUR

Die Nebenkosten sind Erfahrungswerte und beziehen sich auf einen Ein-Personen-Haushalt.


Das Exposé wurde mit großer Sorgfalt erstellt, dennoch wird keine Haftung für Fehler, falsche oder irrtümliche Angaben, gleich welcher Art, übernommen.

GM - Grundmiete, VZ - Vorauszahlung, WW - Warmwasser

ANSICHTEN / ENERGIEAUSWEIS

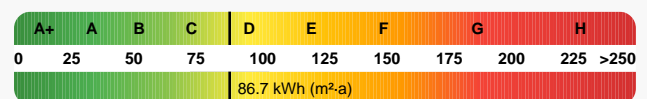

verbrauchsorientiert

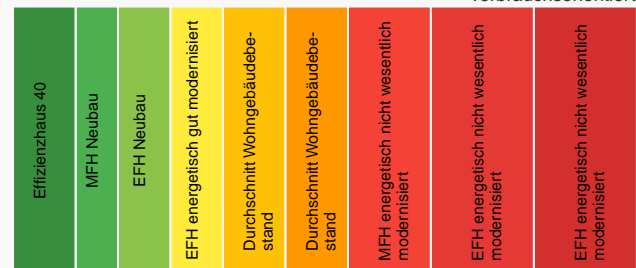


Datum: 16.01.2024
Baujahr: 1969

Hauptenergieträger: Fernwärme
Effizienz-Klasse: C

Erstellt am: 28.05.2026 | Kontakt: Alexander Brix | Telefon: 03605559326

Balkon: 1,05 m²
Wohnzimmer: 15,45 m²
Küche: 5,38 m²
Flur: 5,67 m²
Bad: 3,04 m²
Schlafzimmer: 11,48 m²
Kinderzimmer: 9,40 m²
Gesamt: 51,47 m²

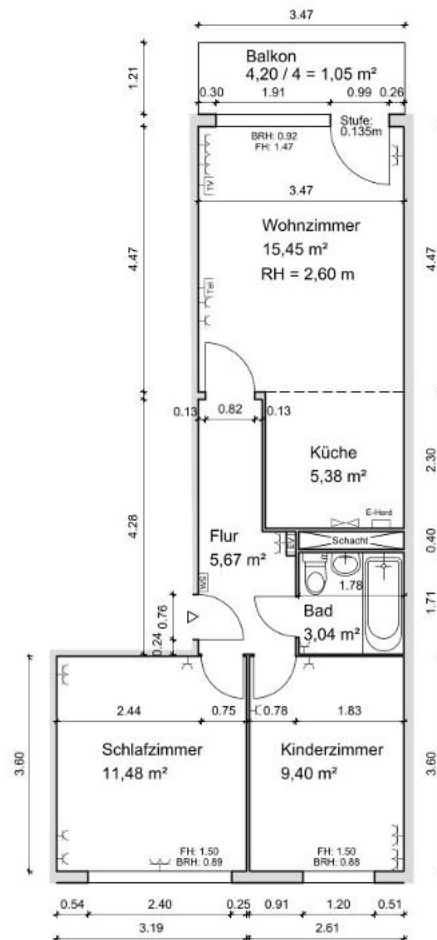

Wohnungsbau- und Verwaltungs-GmbH Leinefelde
Hahnstraße 2
37327 Leinefelde-Worbis
Tel.: 03605 55930 Fax: 03605 559328 Email: info@wvleinefelde.de

Projekt:
3.OG rechts, Whg. 8, Liselotte-Herrmann-Straße 7, 37327 Leinefelde-Worbis

Maßstab:
1 : 100

Datum:
26.04.2019

gemessen:
Graf

gezeichnet:
Ing. Büro IBV

geprüft:
Graf