

Ihr persönliches Exposé zur Wohnung: 212.009.001

Liselotte-Herrmann-Straße, 9, 37327 Leinefelde-Worbis
Wohngebiet: WG II Am Stadion
Geschoss: EG, links

AUSSTATTUNG

Anzahl Räume: 2

Wohnfläche: ca. 43.01 m²

Balkon/Terrasse: Balkon

Badausstattung: Badewanne

MIETSTRUKTUR

GM Wohnung ohne Ust.: 258.06 EUR

VZ Heizkosten/ WW: 76.94 EUR

VZ Betriebskosten: 40.00 EUR

VZ Kaltwasser: 15.00 EUR

Warmmiete: 390.00 EUR


Kaution: 774.18 EUR

Die Nebenkosten sind Erfahrungswerte und beziehen sich auf einen Ein-Personen-Haushalt.


Das Exposé wurde mit großer Sorgfalt erstellt, dennoch wird keine Haftung für Fehler, falsche oder irrtümliche Angaben, gleich welcher Art, übernommen.

GM - Grundmiete, VZ - Vorauszahlung, WW - Warmwasser

ANSICHTEN / ENERGIEAUSWEIS

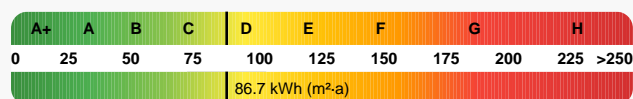


verbrauchsorientiert

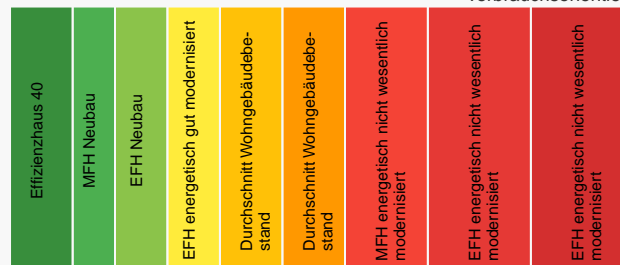

Datum: 16.01.2024
Baujahr: 1969

Hauptenergieträger: Fernwärme
Effizienz-Klasse: C

Erstellt am: 26.05.2026 | Kontakt: Alexander Brix | Telefon: 03605559326

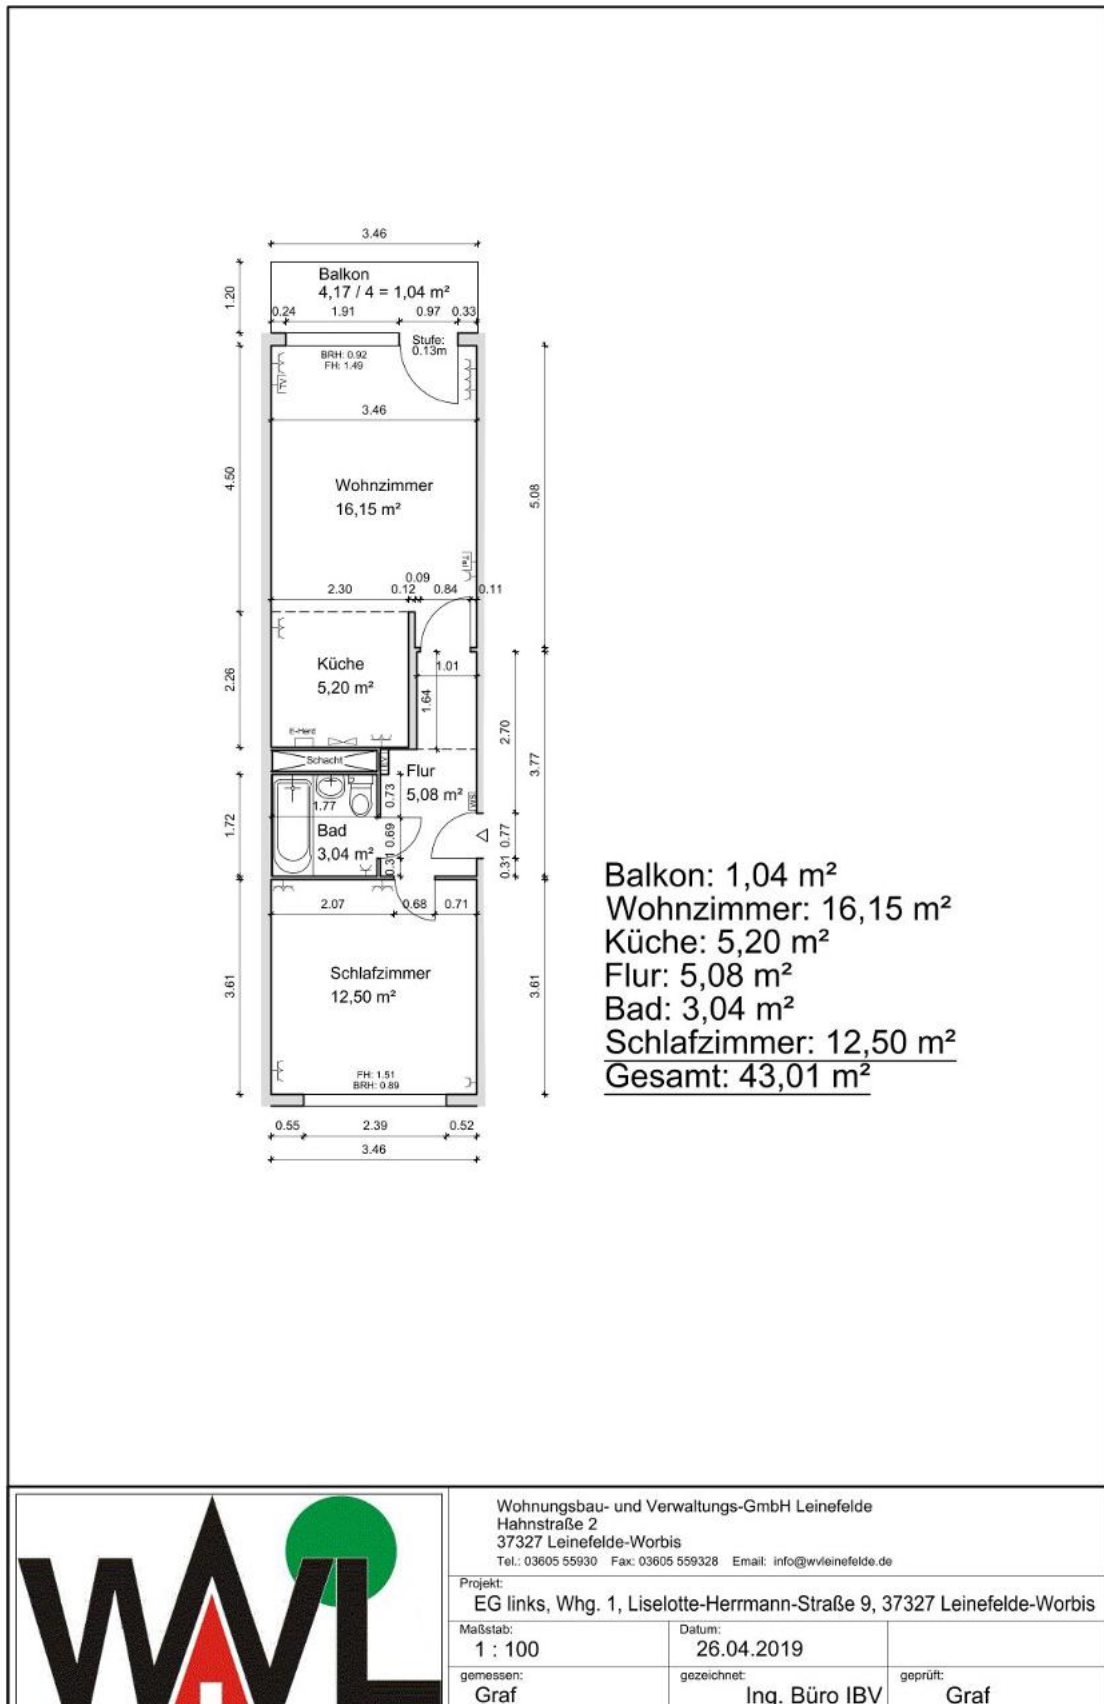

Wohnungsbau- und Verwaltungs-GmbH Leinefelde
Hahnstraße 2
37327 Leinefelde-Worbis
Tel.: 03605 55930 Fax: 03605 559328 Email: info@wvleinefelde.de

Projekt:
EG links, Whg. 1, Liselotte-Herrmann-Straße 9, 37327 Leinefelde-Worbis

Maßstab:
1 : 100

Datum:
26.04.2019

gemessen:
Graf

gezeichnet:
Ing. Büro IBV

geprüft:
Graf